


\* הערה:  
יש לקבל אישור מול יועץ אינסטלציה

קומה	מפלס קומתי לובי	טיפוס דירה	מספר דירה
12	+39.78	D	45
13	+42.84	D	49
15	+48.96	D	57

עדכון בדירות של דני אהרון בלבד

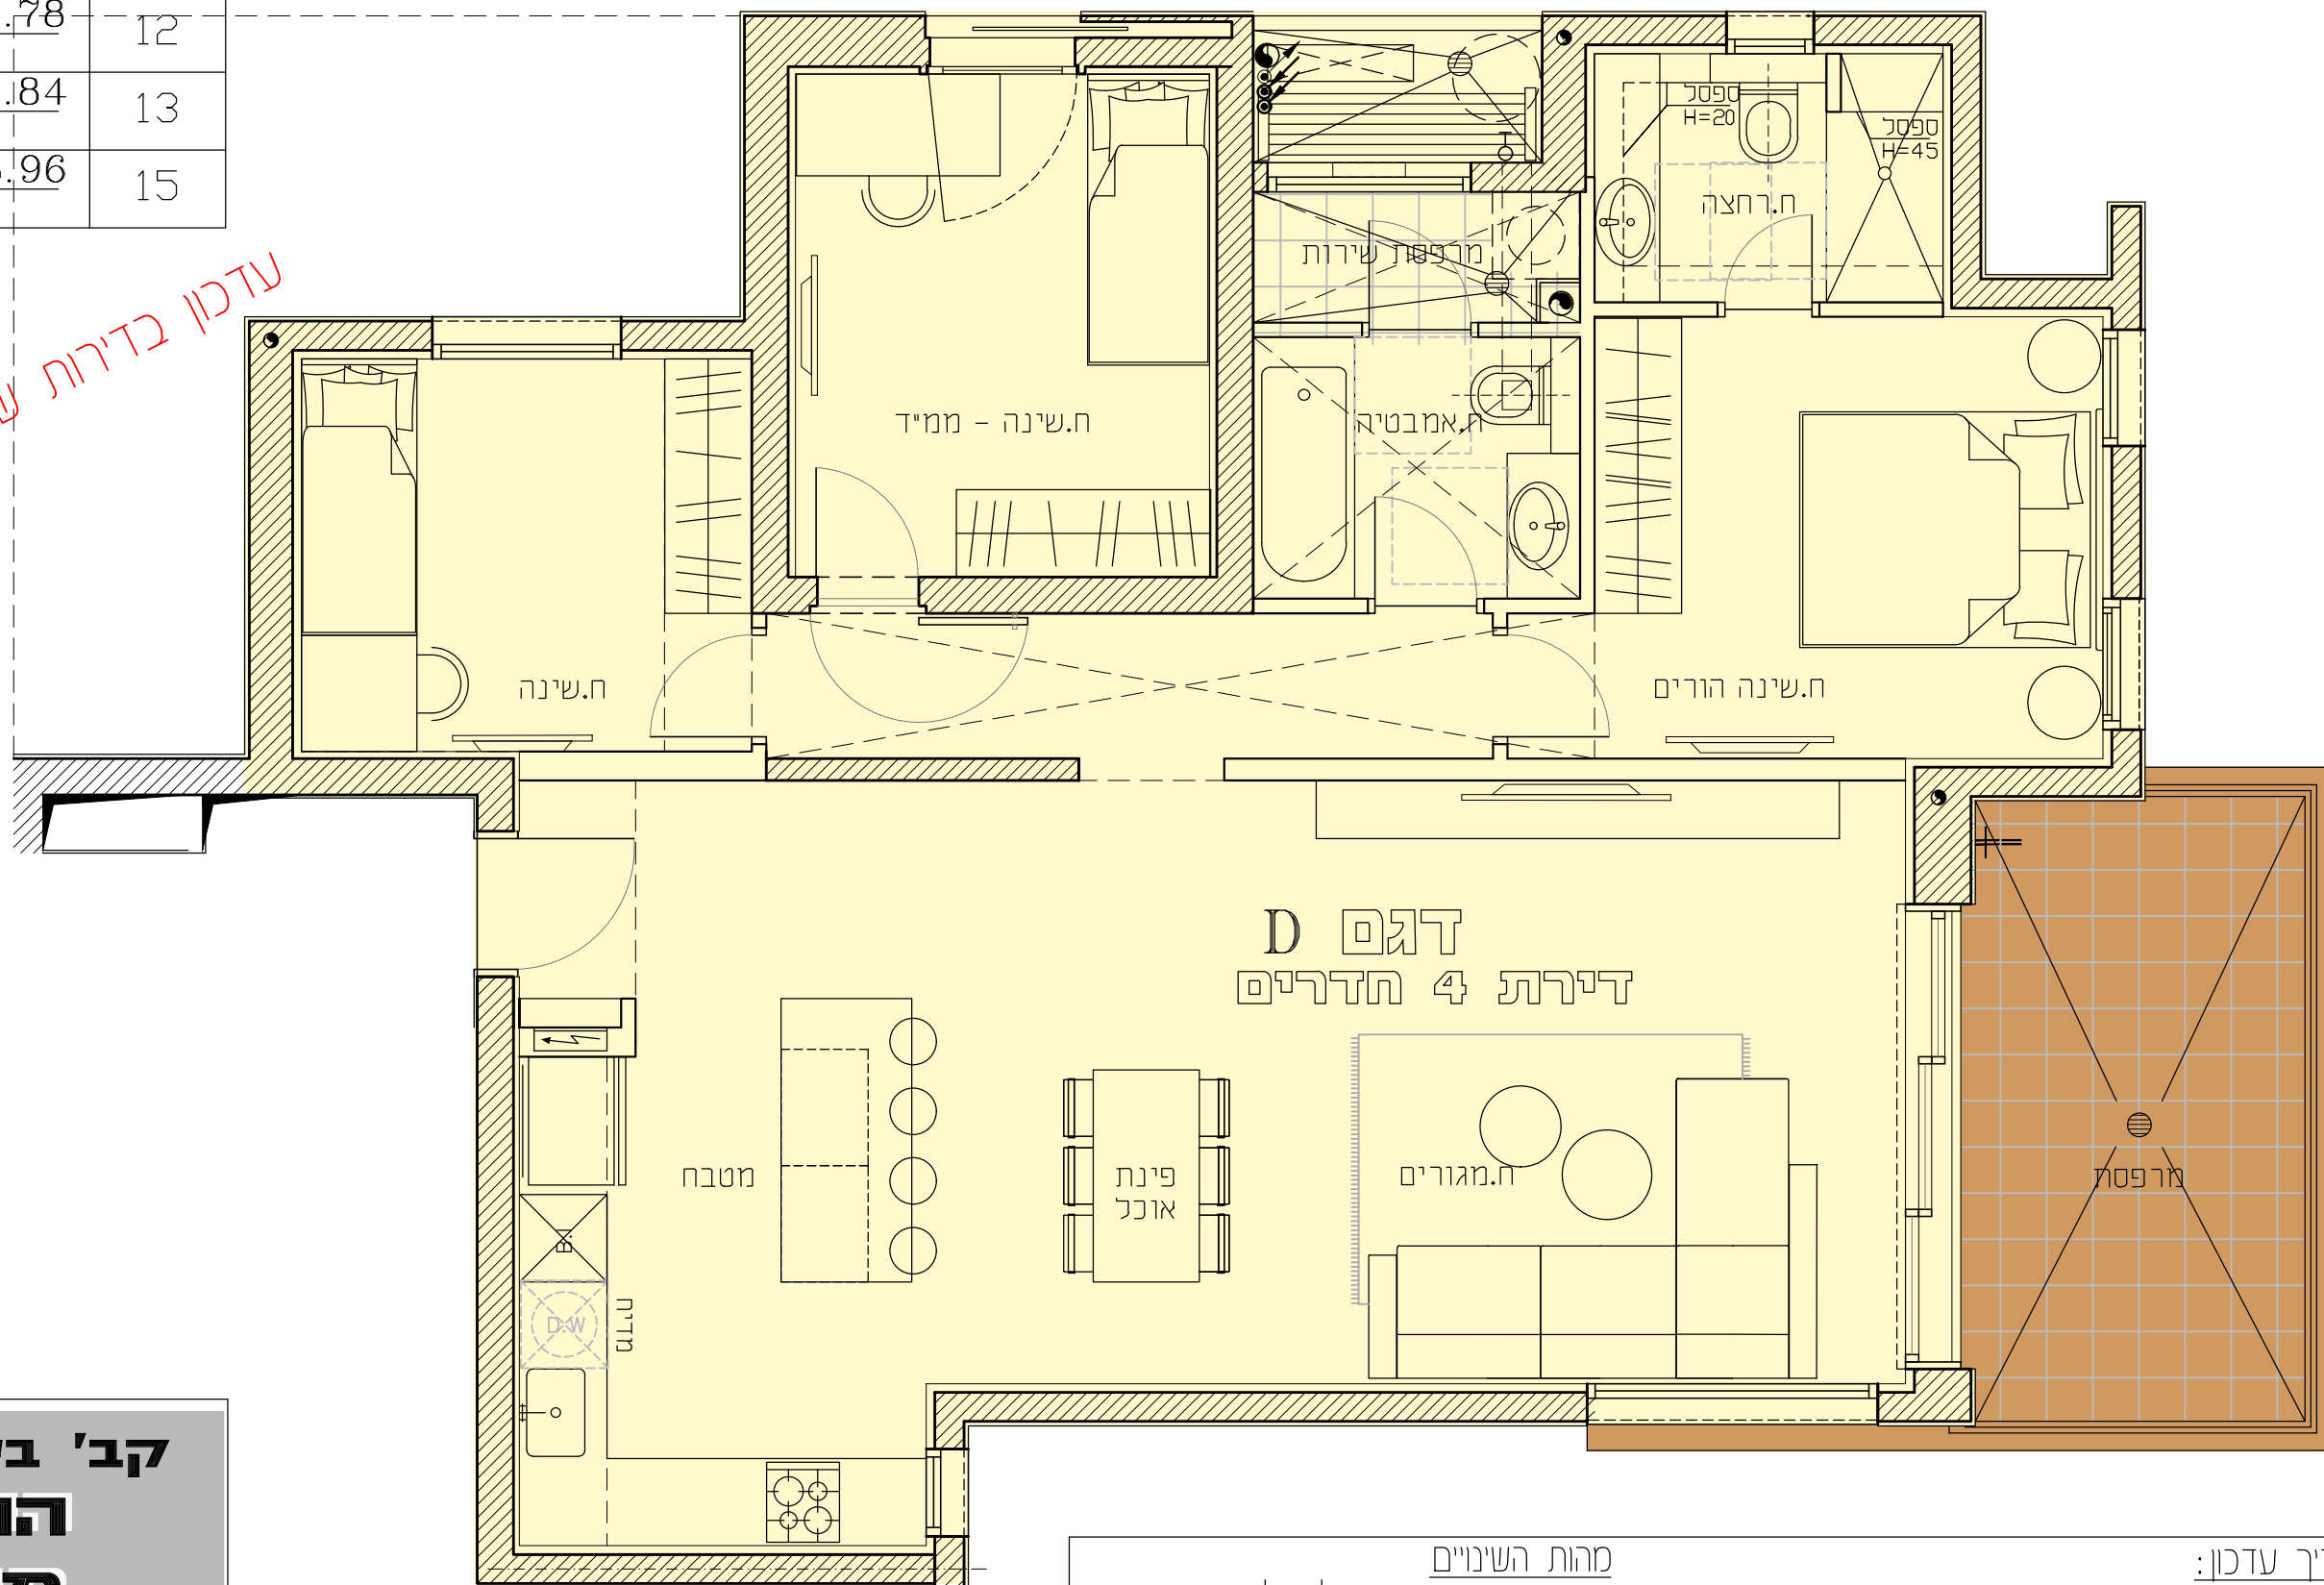

**קב' בעלי מגרש 103**  
**הוד השרון**  
**מגרש 103**

**ברעלי לויצקי כסיך**  
**אדריכלים ובוני ערים (1989) בע"מ**  
רח' תובל 11 רמת גן. 52522  
טל: 6123040 פקס: 6123050

- |                                     |              |
|-------------------------------------|--------------|
| מהות השינויים                       | תאריך עדכון: |
| 1. שינוי כיוון פתיחת דלת לחדר כביסה | 04.03.2021   |
| 2. שינוי מטבח                       | 08.03.2021   |
| 3. שינוי בשירותי הורים              | 29.08.2021   |
| 4. עדכון נישה לארון חשמל בכניסה     |              |

**קב"מ 1:50 שינוי דיירים - דירת 4 חדרים גדולה**