


| מספר דירה | טיפוס דירה | מפלס לובי קומתי | קומה |
|-----------|------------|-----------------|------|
| 11 | B | +12.24 | 3 |
| 15 | B | +15.30 | 4 |

צריך לבדוק שטחים
שטח של 0.6 מ"ר

עדכון בדירות של דני אהרון בלבד

* הערה:
יש לקבל אישור מול יועץ אינסטלציה

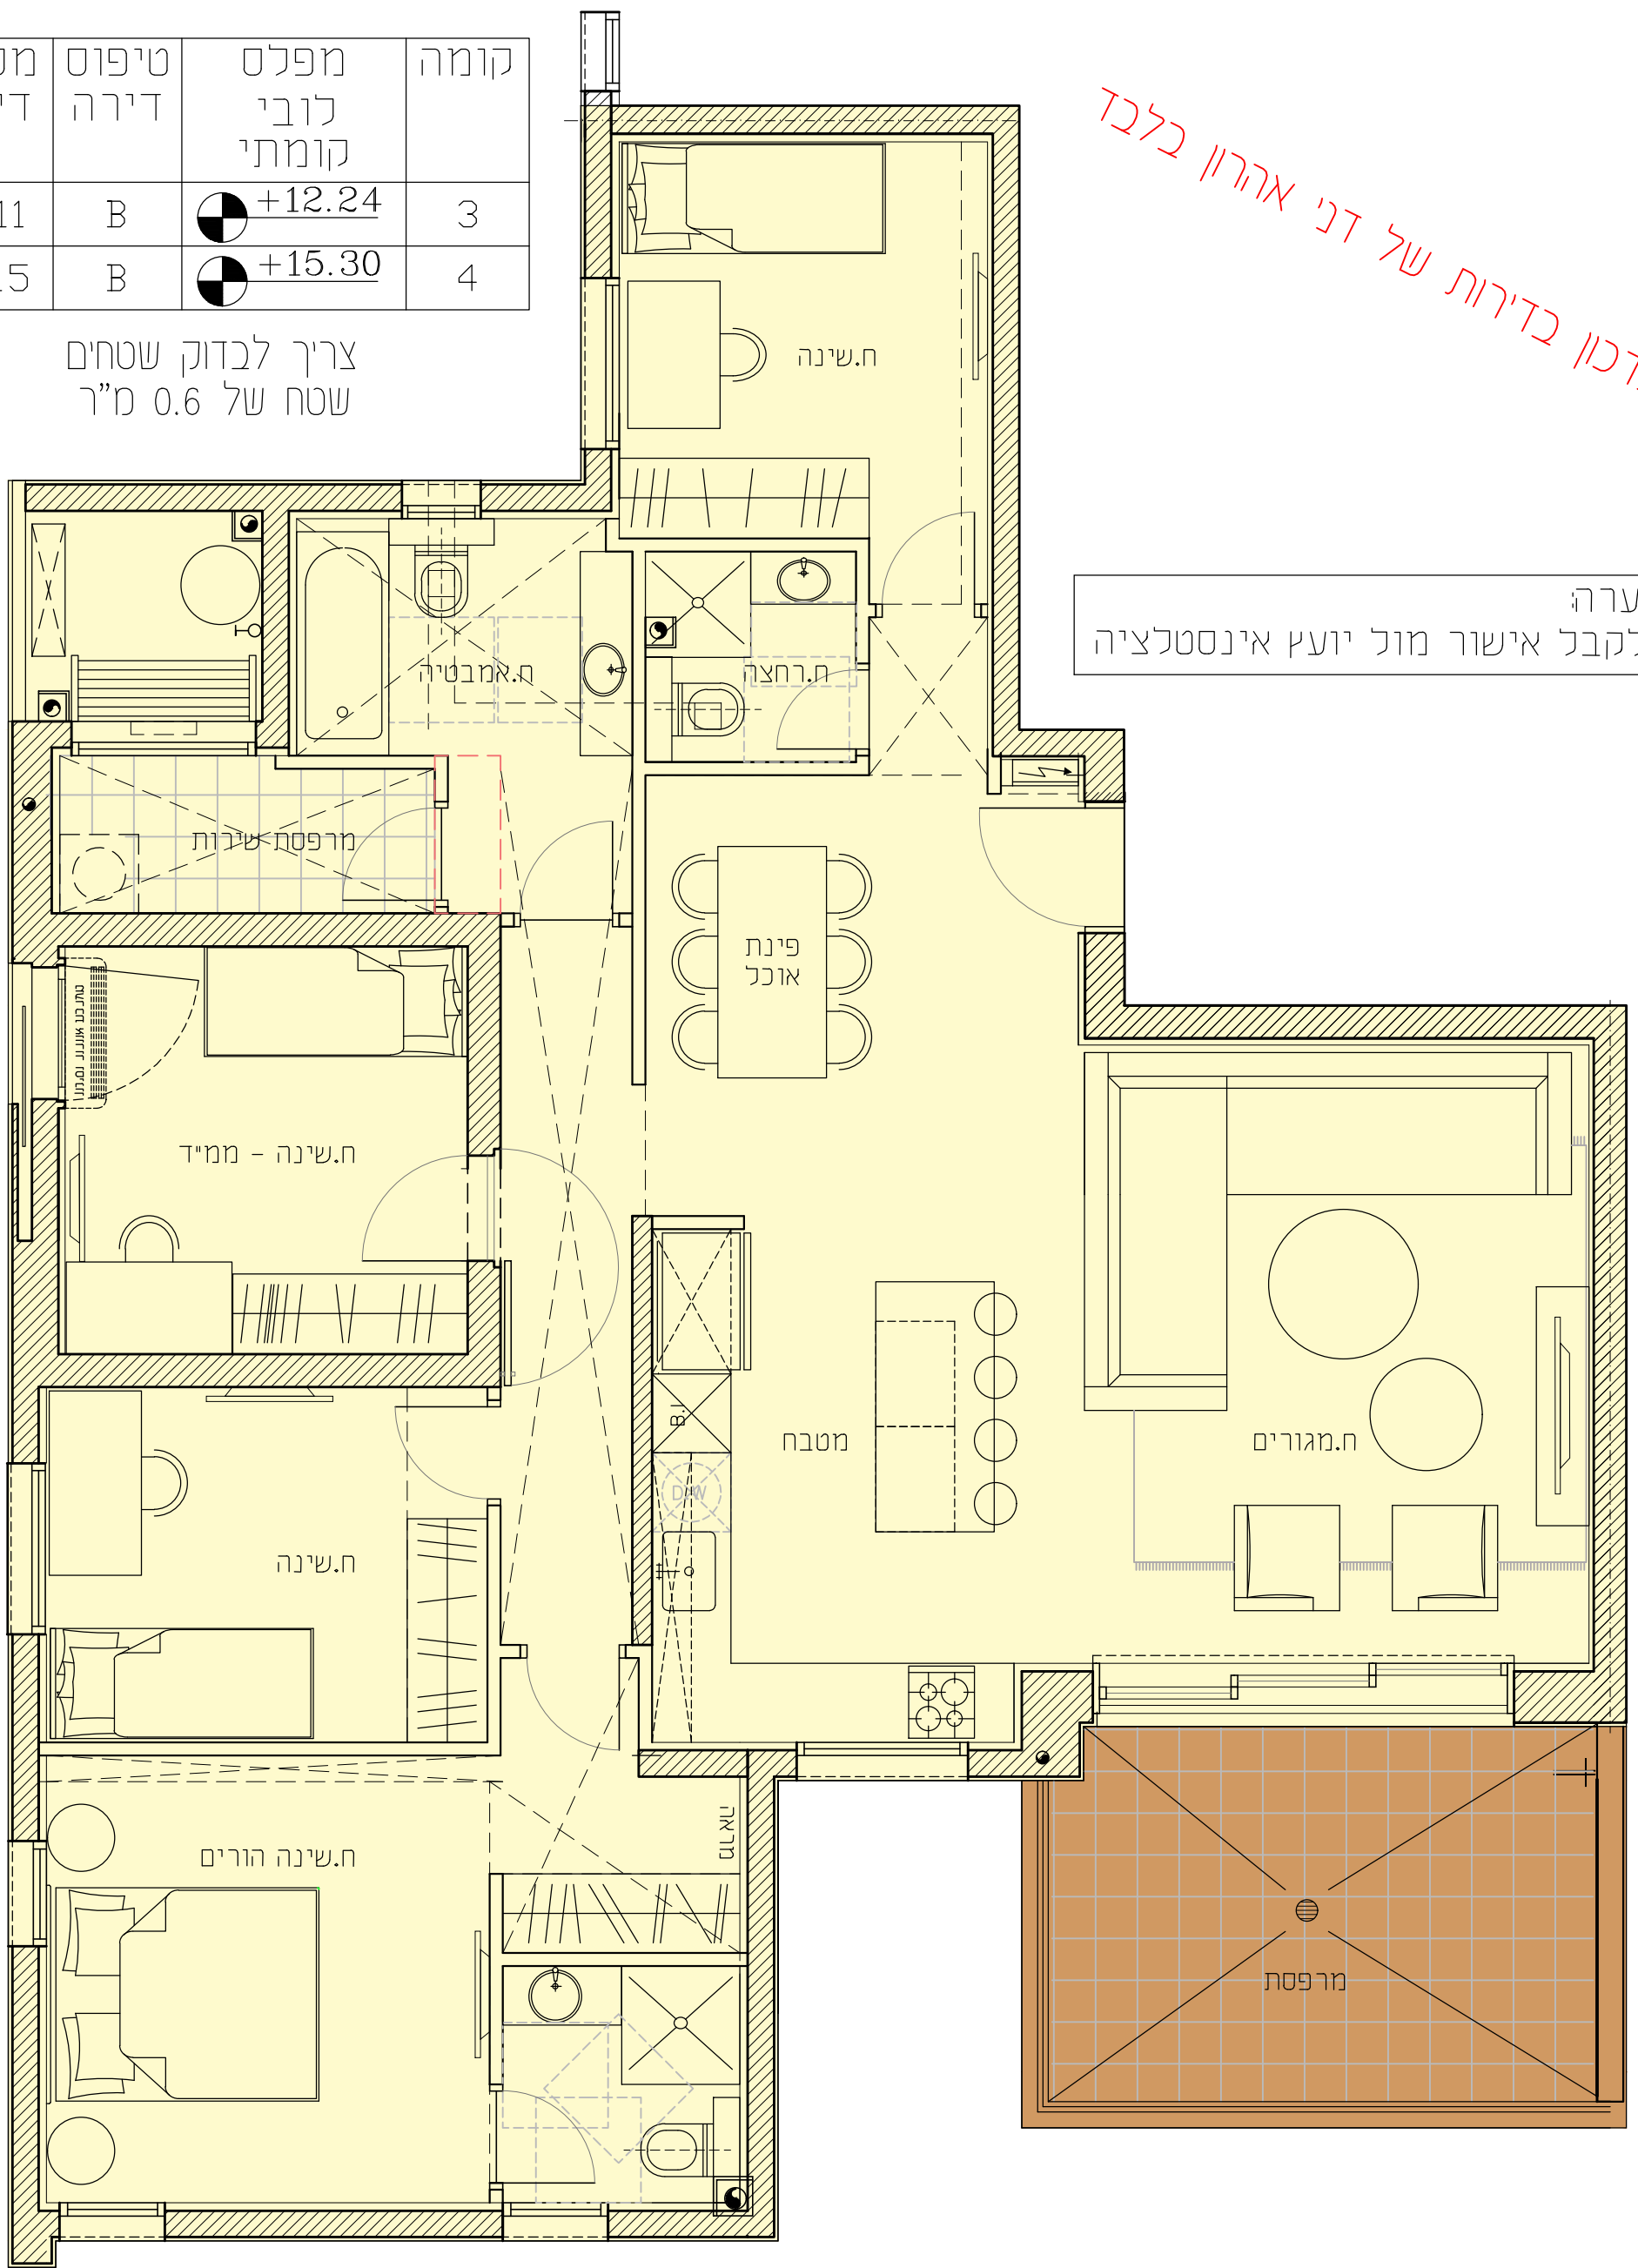

קב' בעלי מגרש 103
הוד השרון
מגרש 103

תאריך עדכון: 04.03.2021
08.03.2021

מהות השינויים
1. שינוי כיוון פתיחת דלת לחדר כביסה
2. שינוי מטבח
3. שינויים בחדרים רטובים

ברעלי לויצקי כסיף
אדריכלים ובוני ערים (1989) בע"מ

שינוי דיירים - דירת 5 חדרים
קומות 1-8
קב"מ 1:50